


Commune de Soultz-sous-Forêt
 2, rue des Barons de Fleckenstein
 67250 SOULTZ-SOUS-FORET

Aménagement de l'éco-quartier du Salzbaechel

Dossier de Consultation des Entreprises

Plan de calage des réseaux d'assainissement

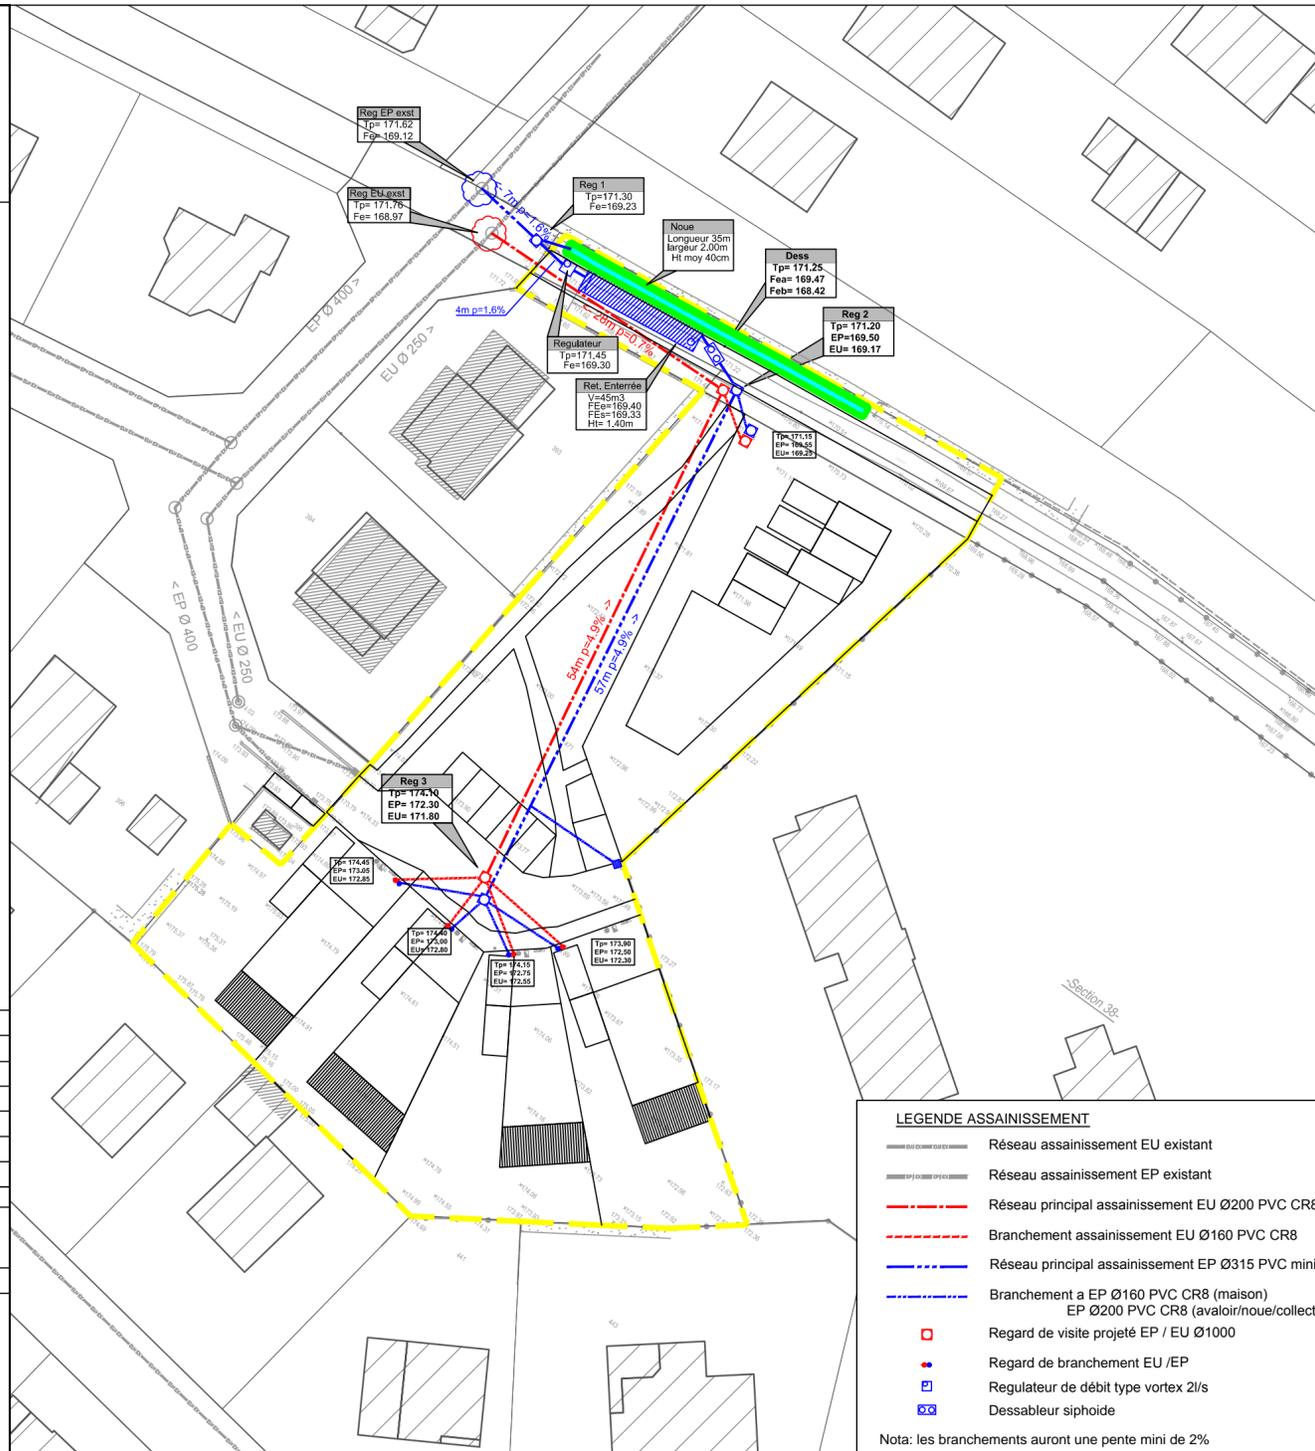

LEGENDE ASSAINISSEMENT

- Réseaux assainissement EU existant
- Réseaux assainissement EP existant
- Réseaux principaux assainissement EU Ø200 PVC CR8
- - - Branchement assainissement EU Ø160 PVC CR8
- Réseaux principaux assainissement EP Ø315 PVC mini
- - - Branchement a EP Ø160 PVC CR8 (maison)
EP Ø200 PVC CR8 (avaloir/noue/collectif)
- Regard de visite projeté EP / EU Ø1000
- Regard de branchement EU / EP
- Regulateur de débit type vortex 2l/s
- Dessableur siphonide

Nota: les branchements auront une pente mini de 2%

Indice	Date	Objet de la modification
A		
B		
C		
D		
F		

code affaire	phase	fichier info	echelle	date	numéro de pièce
15.428	DCE		1/500ème	24.10.2016	VRD 03

<p>Paysagiste Itinéraires Urbains & PaysagerS</p> <p>6 rue du Vieux Marché aux Poissons 67000 Strasbourg tél. : 06 88 91 45 02</p>	<p>Urbaniste (mandataire) URBITAT+</p> <p>6 rue du Vieux Marché aux Poissons 67000 Strasbourg tél. : 06 88 91 45 02</p>	<p>Bureau d'études SIRUS VRD</p> <p>21 rue de Sarre 57070 Metz tél : 03 87 50 03 04 fax : 03 87 21 34 77</p>
--	---	--