


Commune de Soultz-sous-Forêt
 2, rue des Barons de Fleckenstein
 67250 SOULTZ-SOUS-FORET

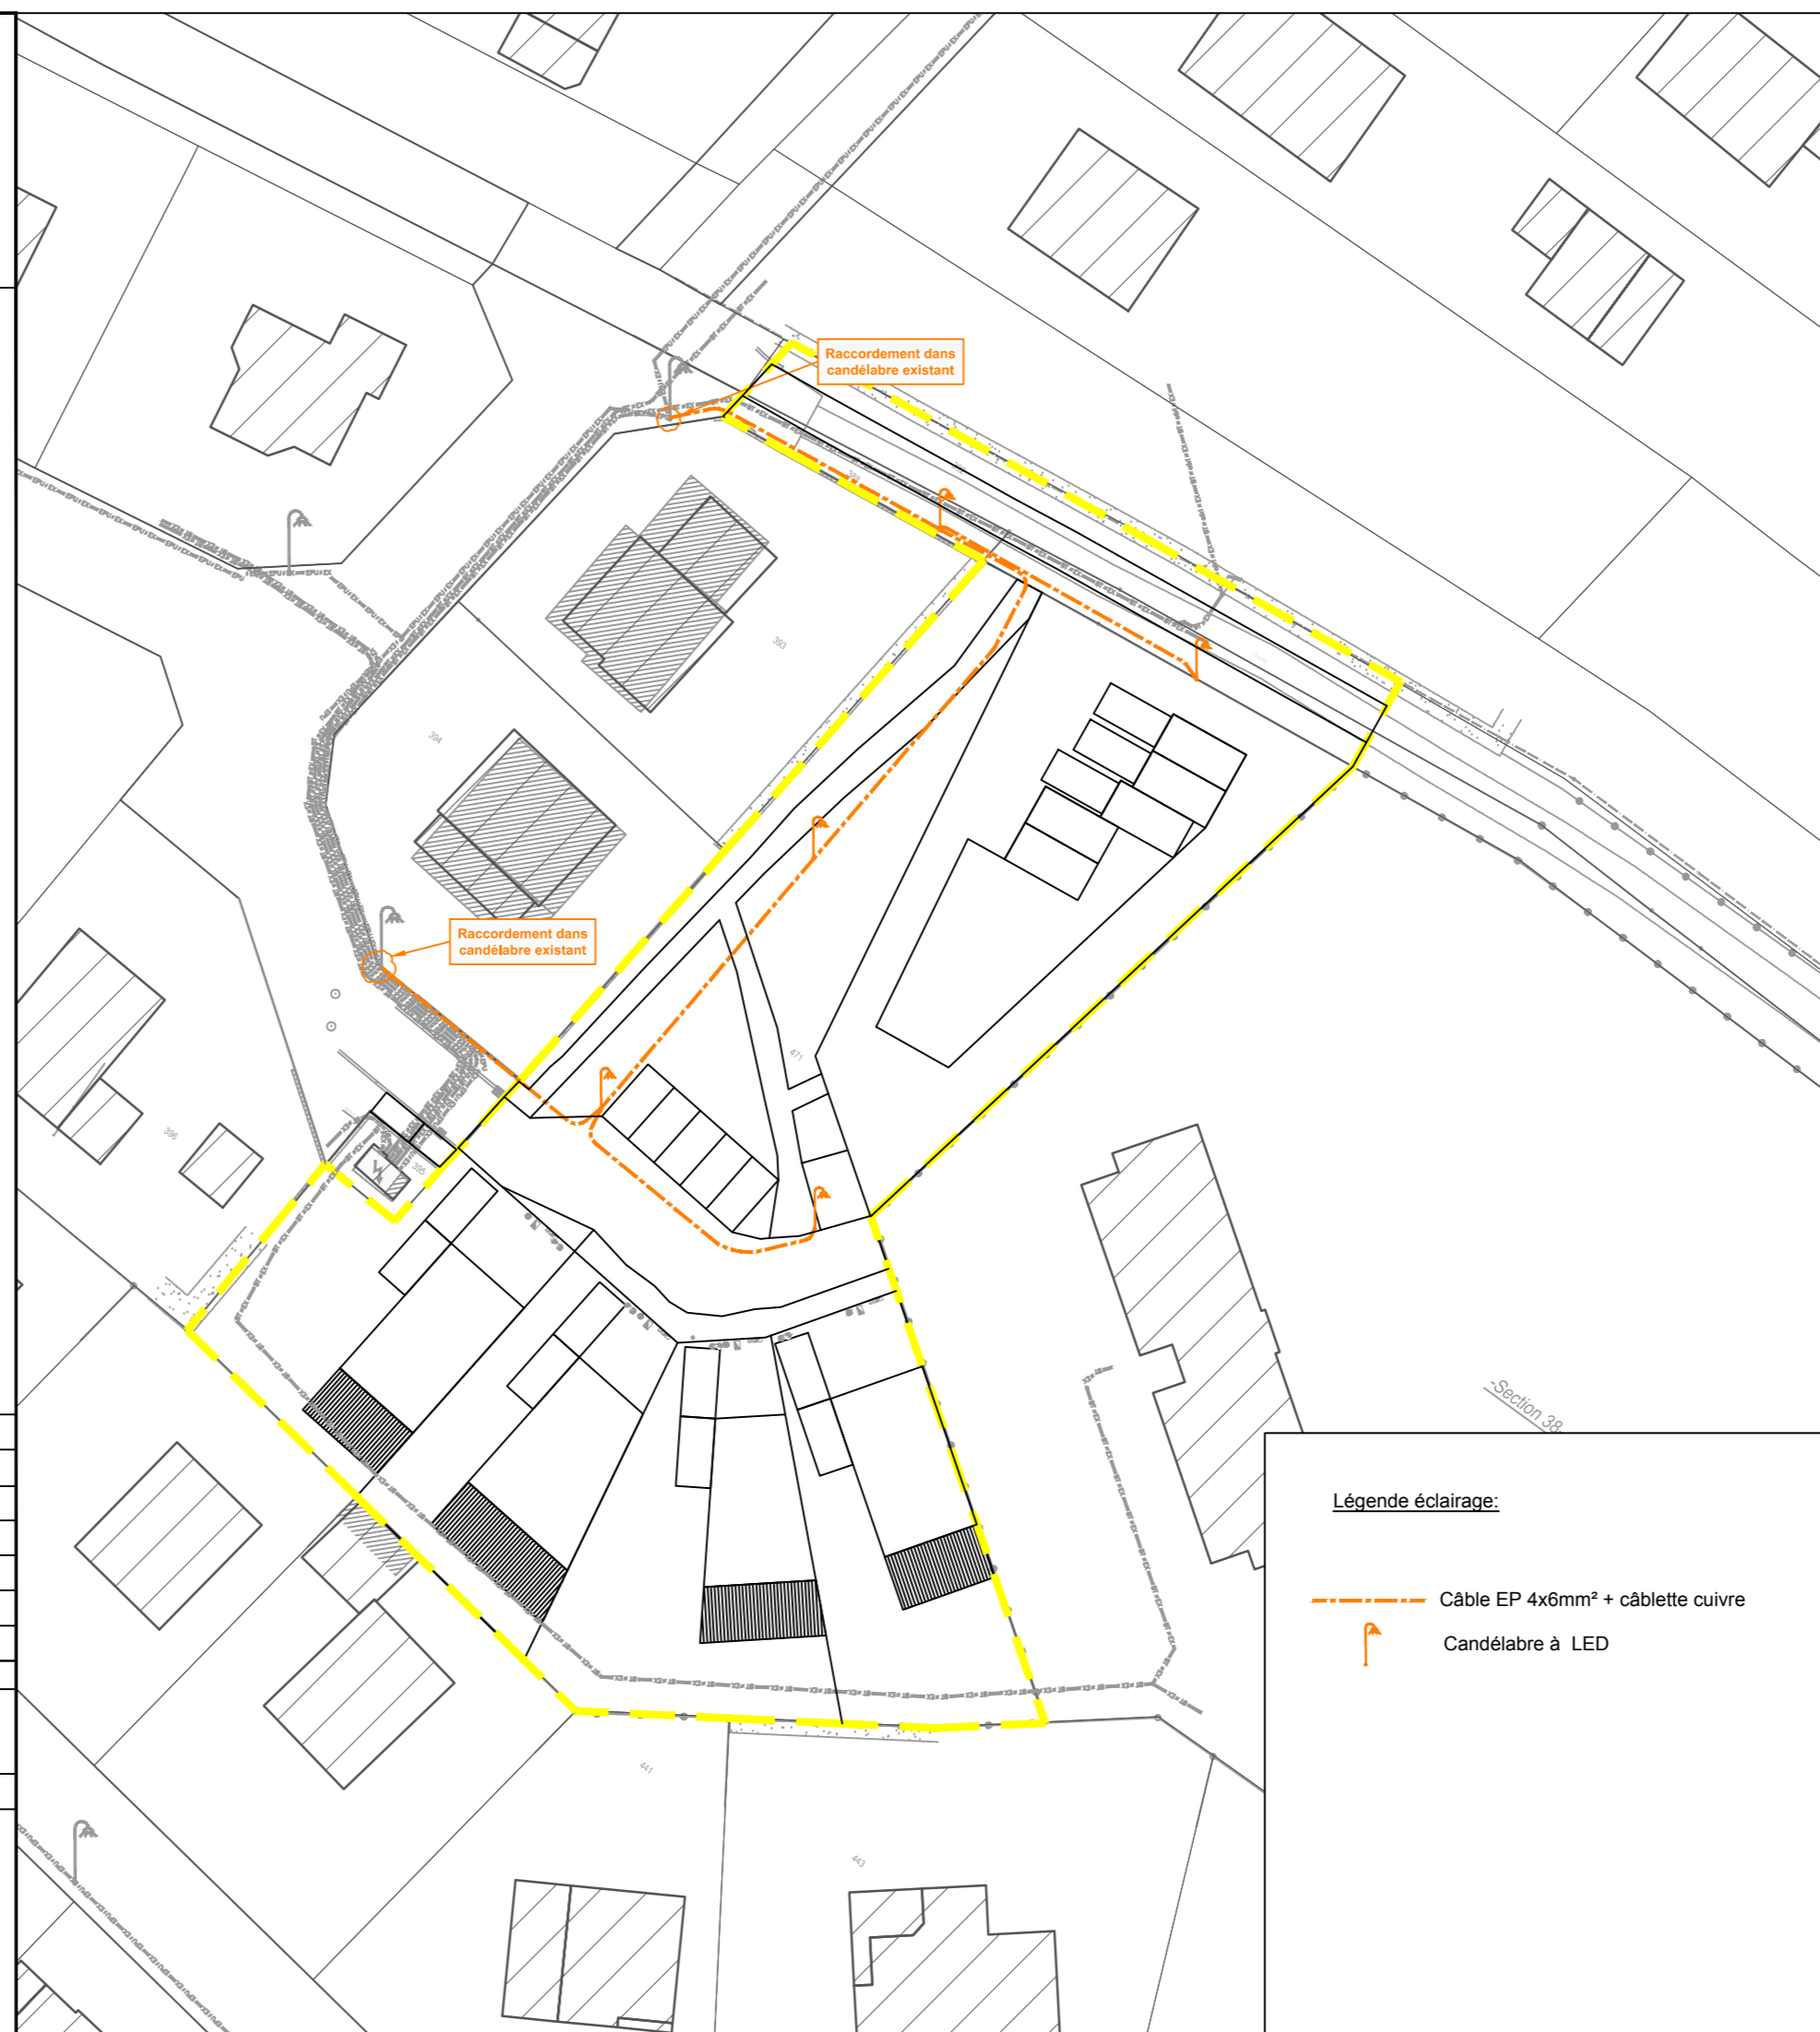

Aménagement de l'éco-quartier du Salzbaechel

Dossier de Consultation des Entreprises

Plan du réseau éclairage




Légende éclairage:

-  Câble EP 4x6mm² + câblette cuivre
-  Candélabre à LED

Indice	Date	Objet de la modification
A		
B		
C		
D		
F		

code affaire	phase	fichier info	echelle	date	numéro de pièce
15.428	DCE		1/500ème	24.10.2016	VRD 07

Paysagiste
 Itinéraires Urbains & Paysagers



6 rue du Vieux Marché aux Poissons
 67 000 Strasbourg
 tél. : 06 88 91 45 02

Urbaniste (mandataire)
 Urbitat+



6 rue du Vieux Marché aux Poissons
 67 000 Strasbourg
 tél. : 06 88 91 45 02

Bureau d'études
 SIRUS VRD



21 rue de Sarre
 57070 Metz
 tel : 03 87 50 03 04
 fax : 03 87 21 34 77