


**Commune de Sultz-sous-Forêt**  
 2, rue des Barons de Fleckenstein  
 67250 SOULTZ-SOUS-FORET

# Aménagement de l'éco-quartier du Salzbaechel

## Dossier de Consultation des Entreprises

### Plan du réseau FT

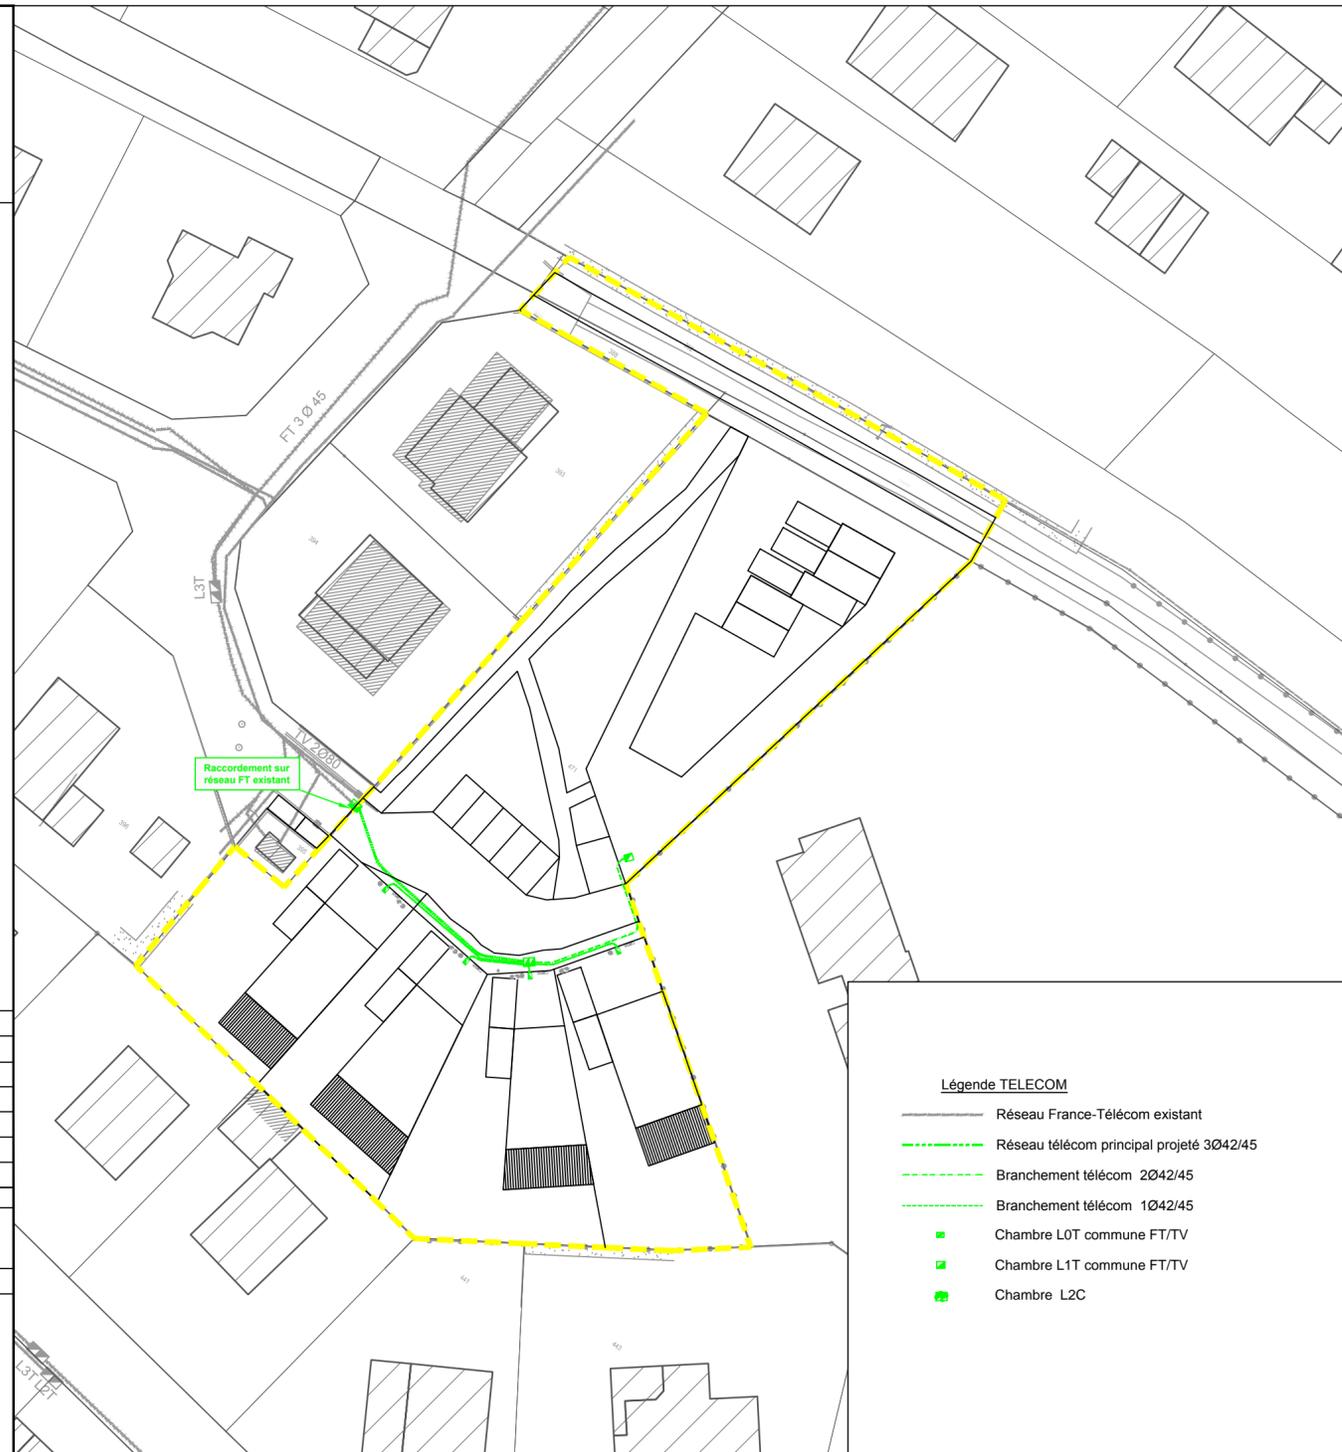

**Légende TELECOM**

- Réseau France-Télécom existant
- - - Réseau télécom principal projeté 3Ø42/45
- - - Branchement télécom 2Ø42/45
- - - Branchement télécom 1Ø42/45
- Chambre L0T commune FT/TV
- Chambre L1T commune FT/TV
- Chambre L2C

Indice	Date	Objet de la modification
A		
B		
C		
D		
F		

code affaire	phase	fichier info	echelle	date	numéro de pièce
15.428	DCE		1/500ème	24.10.2016	VRD 08

Paysagiste  
 Itinéraires Urbains & Paysagers

6 rue du Vieux Marché aux Poissons  
 67 000 Strasbourg  
 tél. : 06 88 91 45 02

Urbaniste (mandataire)  
 Urbitat+

6 rue du Vieux Marché aux Poissons  
 67 000 Strasbourg  
 tél. : 06 88 91 45 02

Bureau d'études  
 SIRUS VRD

21 rue de Sarre  
 57070 Metz  
 tél : 03 87 50 03 04  
 fax : 03 87 21 34 77