


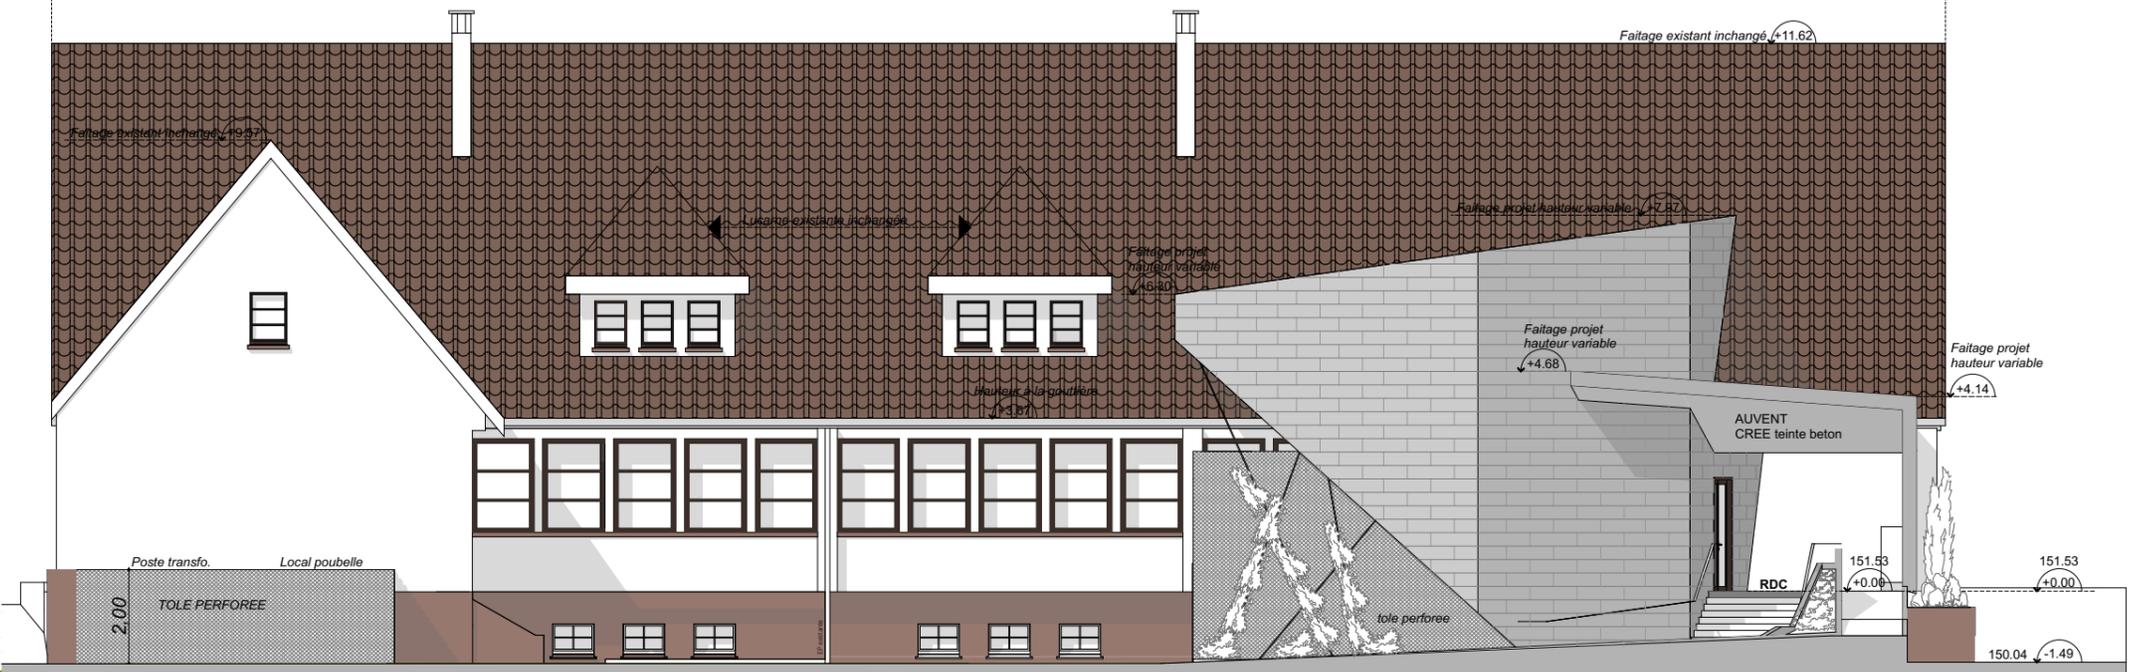

FACADE SUD

-  Toiture tuile mecanique une onde refaite a l'identique
-  Bardage ZINC Agrafe + structure et ossature bois
-  AUVENT CREE en OSSATURE BOIS + CREPIS TEINTE GRISE
-  MUR BETON laisse brut
-  TOLE PERFOREE teinte grise
-  CHASSIS BOIS TEL EXISTANT
-  CREPIS FACADE COURANTE TEINTE SIENA 25 NUANCIER CAPAROL 3D
-  CREPIS FACADE COURANTE TEINTE MAGMA 20 NUANCIER CAPAROL 3D



FACADE NORD



Architecture
SUTTER

Société d'architecture (sàrl)

Valentin SUTTER
Architecte D.P.L.G.

Zone d'Activité du "Roesselbach"
2 Rue des chênes
67250 SOULTZ sous forêts

Tél : 03 88 54 04 78 Fax : 03 88 05 61 45
Port : 06 89 86 03 25

architecturesutter@wanadoo.fr

Opération :
**RENOVATION DE LA MAISON DE LA
MUSIQUE ET DES ASSOCIATIONS**
rue des Barons de Fleckenstein
67250 SOULTZ SOUS FORETS

Maitre d'ouvrage :
Mairie de Soultz sous Forêts
2, rues des Barons de Fleckenstein
67250 SOULTZ SOUS FORETS

Désignation :
**ETAT PROJET
FACADE SUD sur l'avant
FACADE NORD sur l'arrière**

Date : 08/02/2018

Phase : DP	Visa :	Echelle : 1/150
---------------	--------	--------------------

Signatures :

Modifications :

Ce plan reste la propriété exclusive de ARCHITECTURE SUTTER Sarl. Il ne peut être reproduit en entier ou en partie, modifié, servir de base à d'autres études, sans l'accord express de ARCHITECTURE SUTTER Sarl et ce tant en France qu'à l'étranger. (Loi du 11 mars 1957 et du 11 mai 1962).