


LEGENDE

- Réseau extraction simple flux
- Entrée d'air autoréglable 45m³/h
- Clapet coupe-feu dalle
- Réseau eaux usées
- ECS Eau Chaude
- EF Eau Froide
- Radiateur Acier Plissé Blanc 80/60 °C

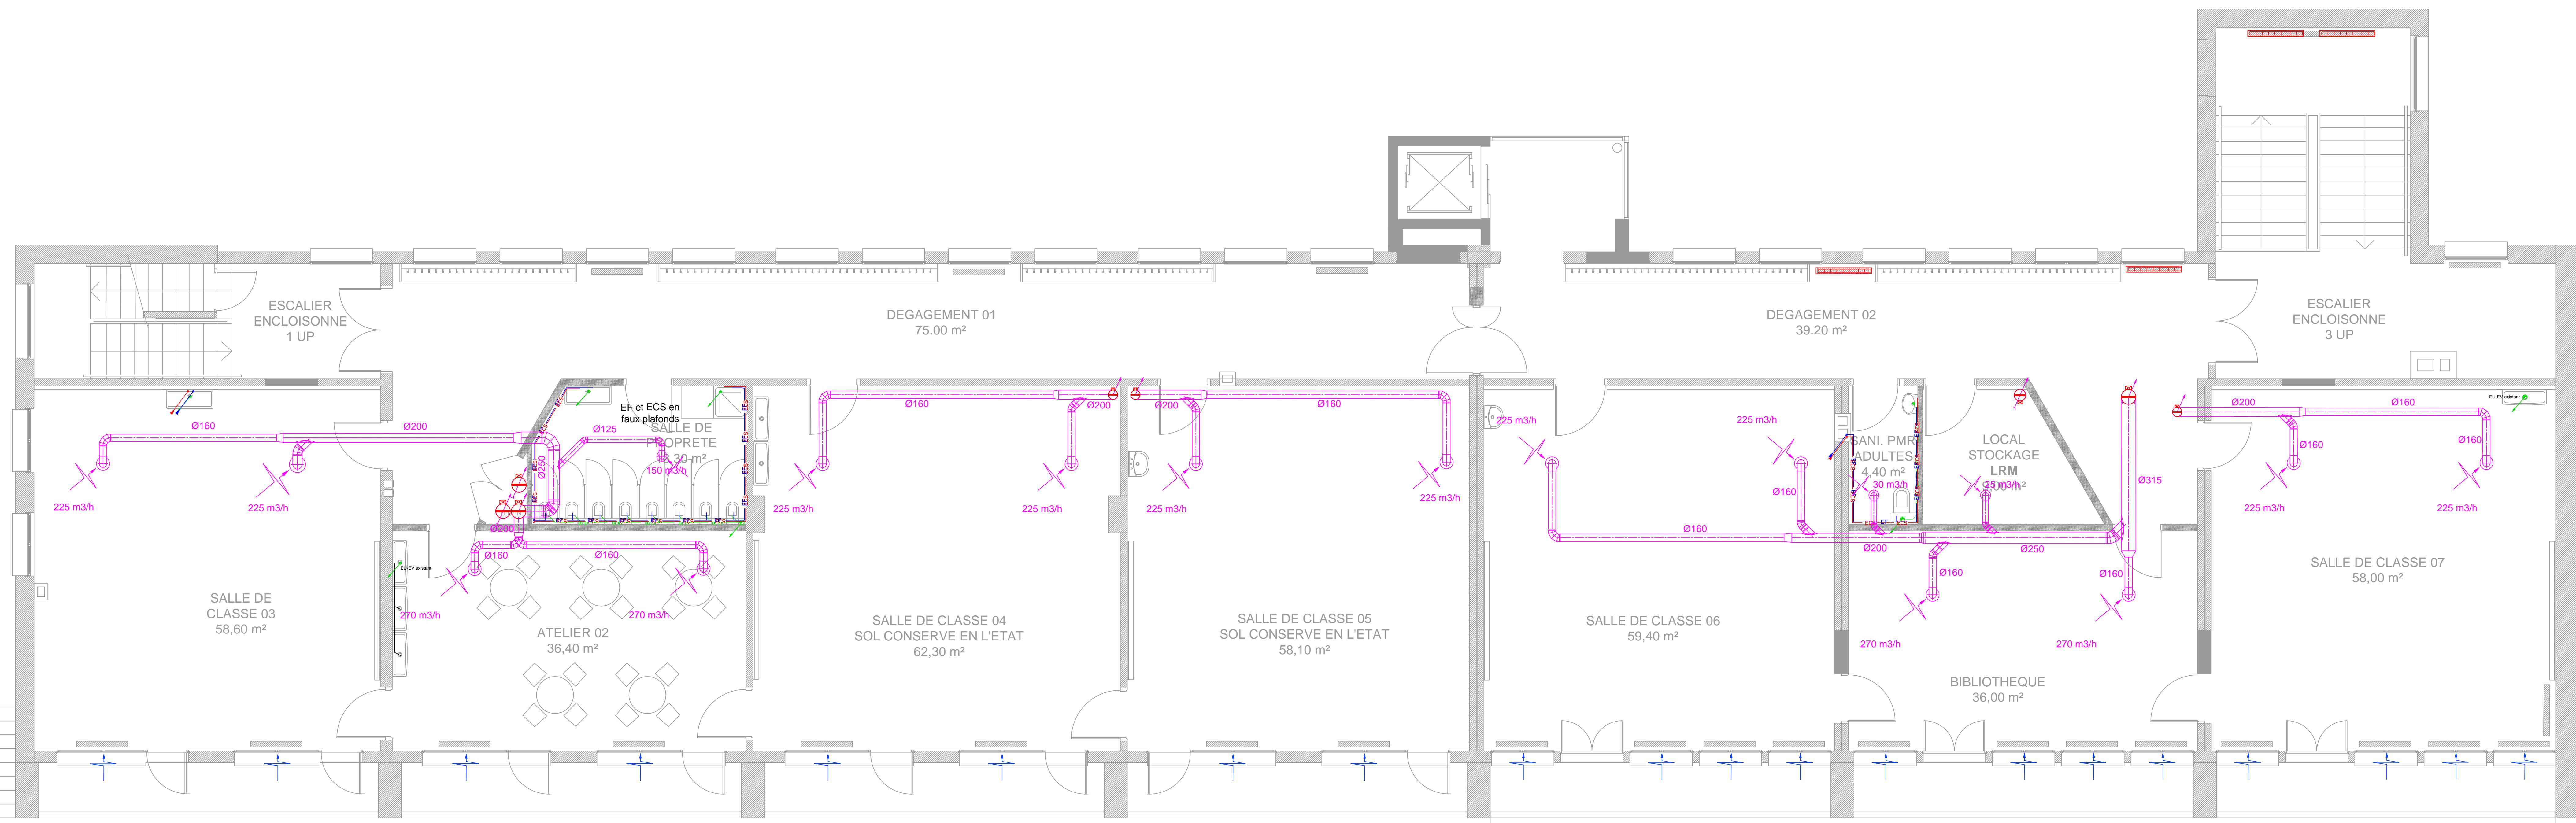

CE DOCUMENT EST NOTRE PROPRIETE . IL NE PEUT ETRE REPRODUIT OU COMMUNIQUE A DES TIERS SANS NOTRE AUTORISATION

Etude: 6715-07-007		
Phase: PRO		
Plan: SACH02		
INDEXE	DATE	NATURE DE LA MODIFICATION APPOURTEE AU PLAN
A	09/06/2016	PREMIERE DIFFUSION
B		
C		
D		
E		

EXTENSION ET RESTRUCTURATION DE L'ECOLE MATERNELLE DE SOULTZ-SOUS-FORETS		
MATRE D'OUVRAGE	VILLE DE SOULTZ-SOUS-FORETS	2 rue des Barres de Focheremont 67550 SOULTZ-SOUS-FORETS TEL: 03.88.80.40.42 FAX: 03.88.21.07.47
MATRE D'OEUVRE	BERGEGELLE VIEILLARD ARCHITECTES	5 Boulevard Porcane 67000 STRASBOURG TEL: 03.88.21.07.47 FAX: 03.88.21.07.47
ECHELLE	Implantation Sanitaire-Chauffage-ventilation Etage 1 - Combles	
1/25	Dessiné le : 09/06/2016	
X 1/50	Par : A. Sauer	
1/100	Vérifié par : C. Zwingelstein	
1/200		
1/500		

FIBE
 1 rue des tilleuls
 67990 Osthoffen
 Tél: 03 88 15 55 18
 Fax: 09 70 62 20 70