


**PLANNING DES TRAVAUX** (Mis à jour en date du **24/07/2018**) (sous réserve d'attribution et de la date effective du lot GROS-ŒUVRE / DEMOLITION)

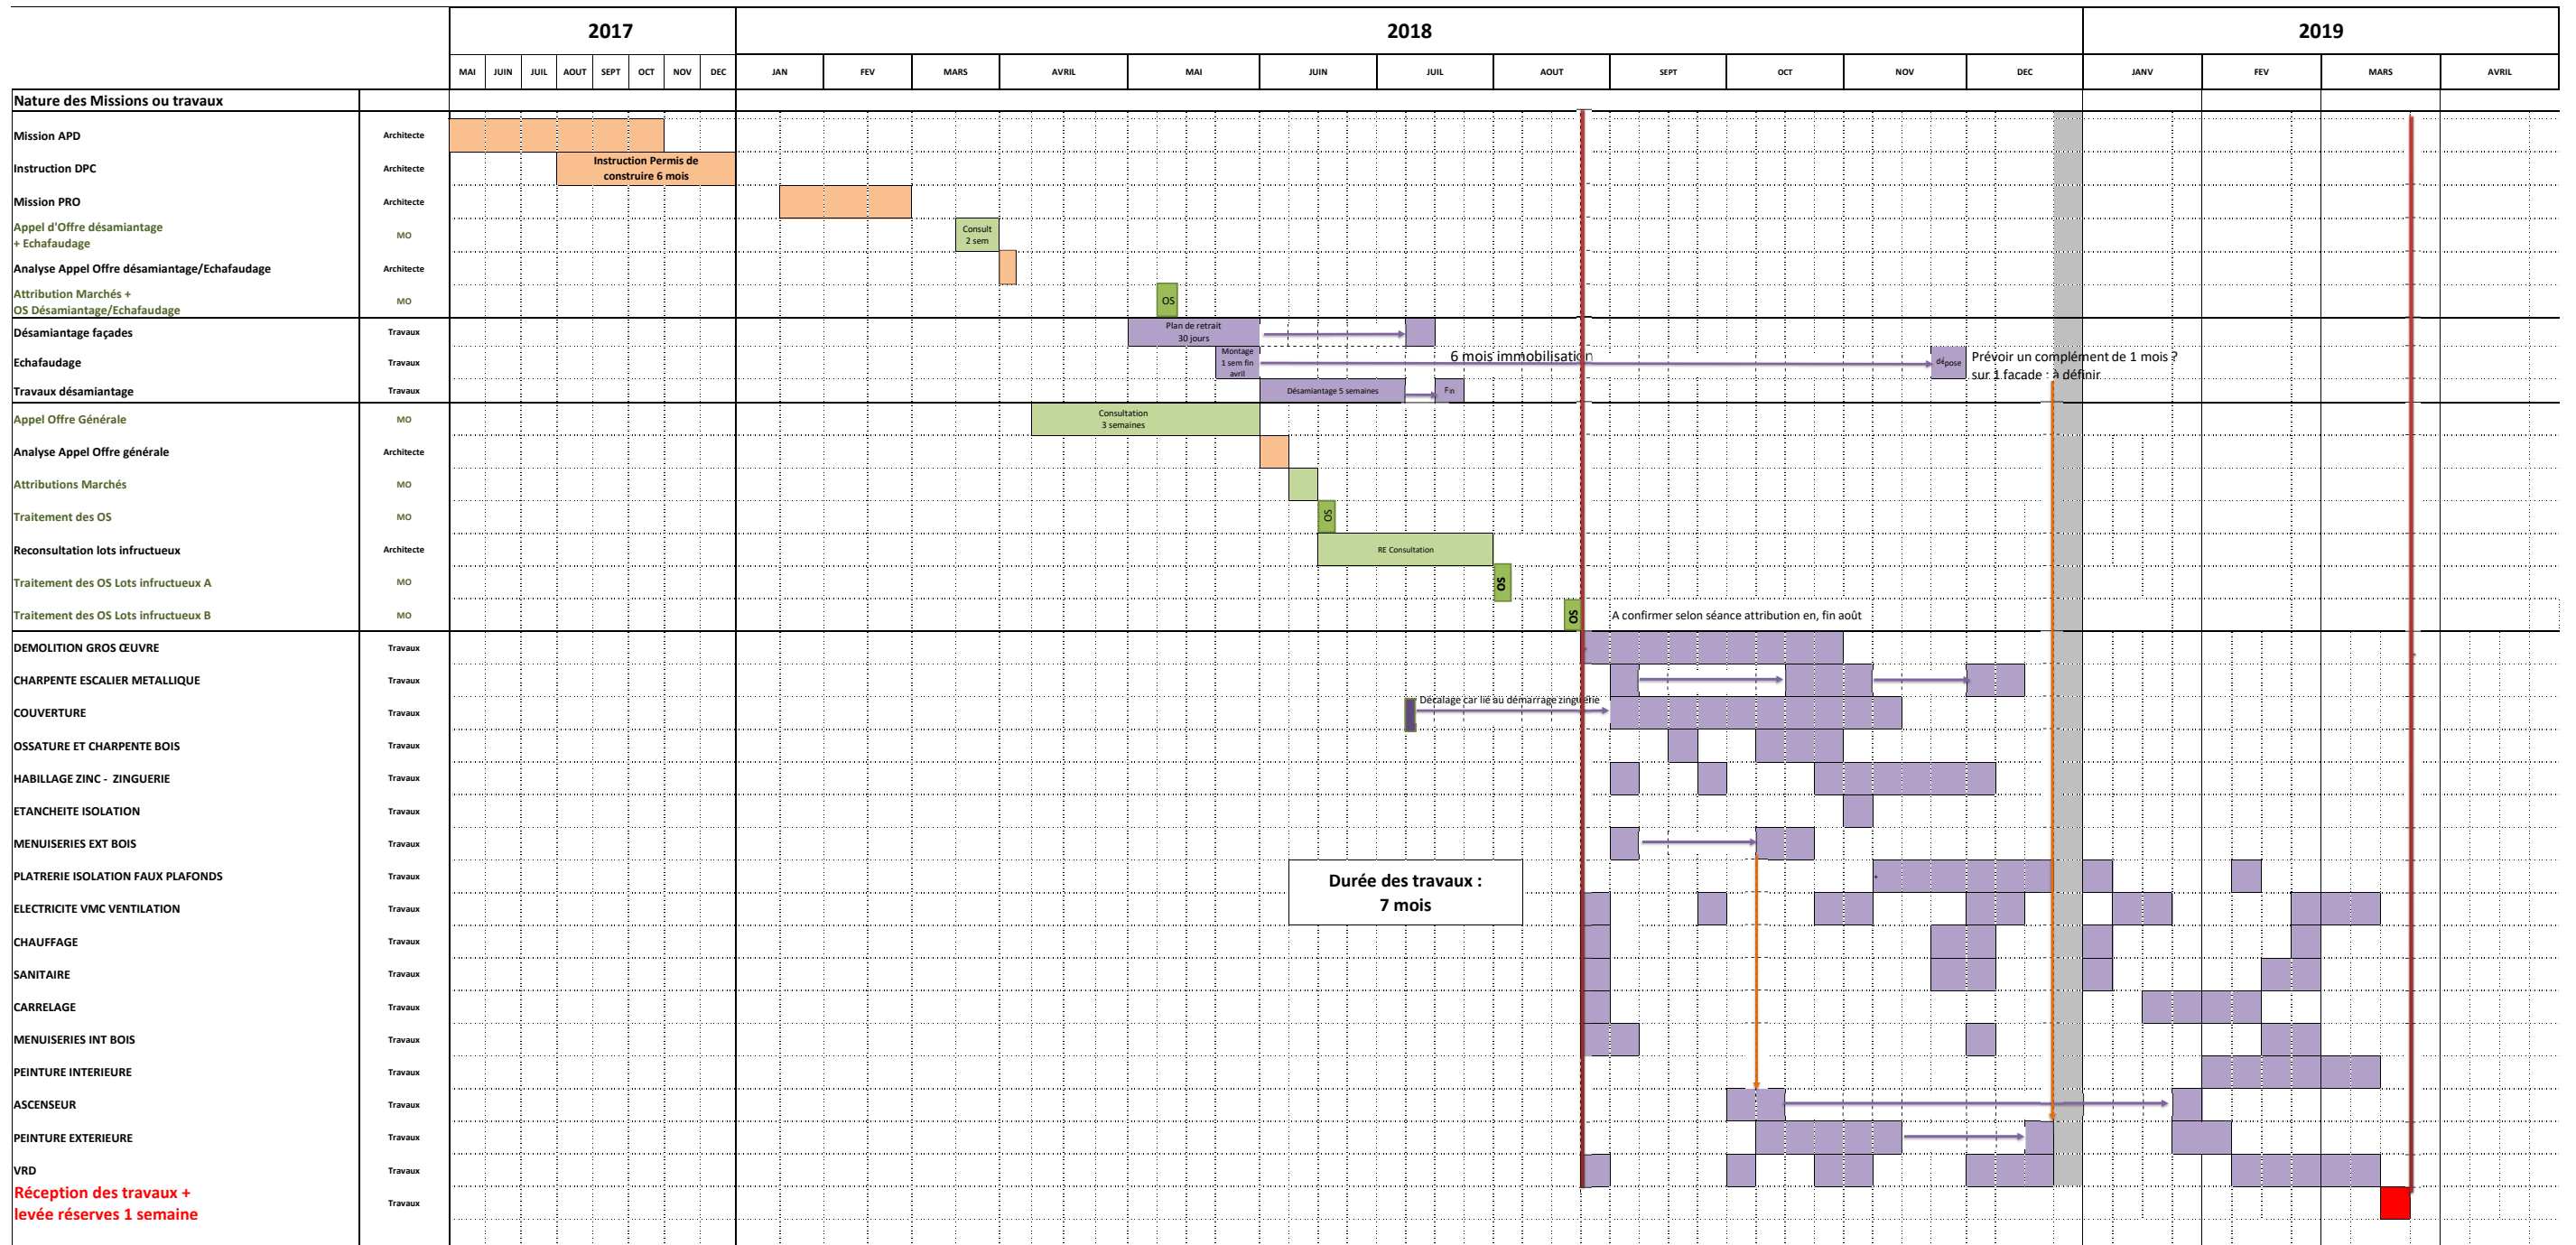

FAIT à :

DATE :

Signature + Tampon :